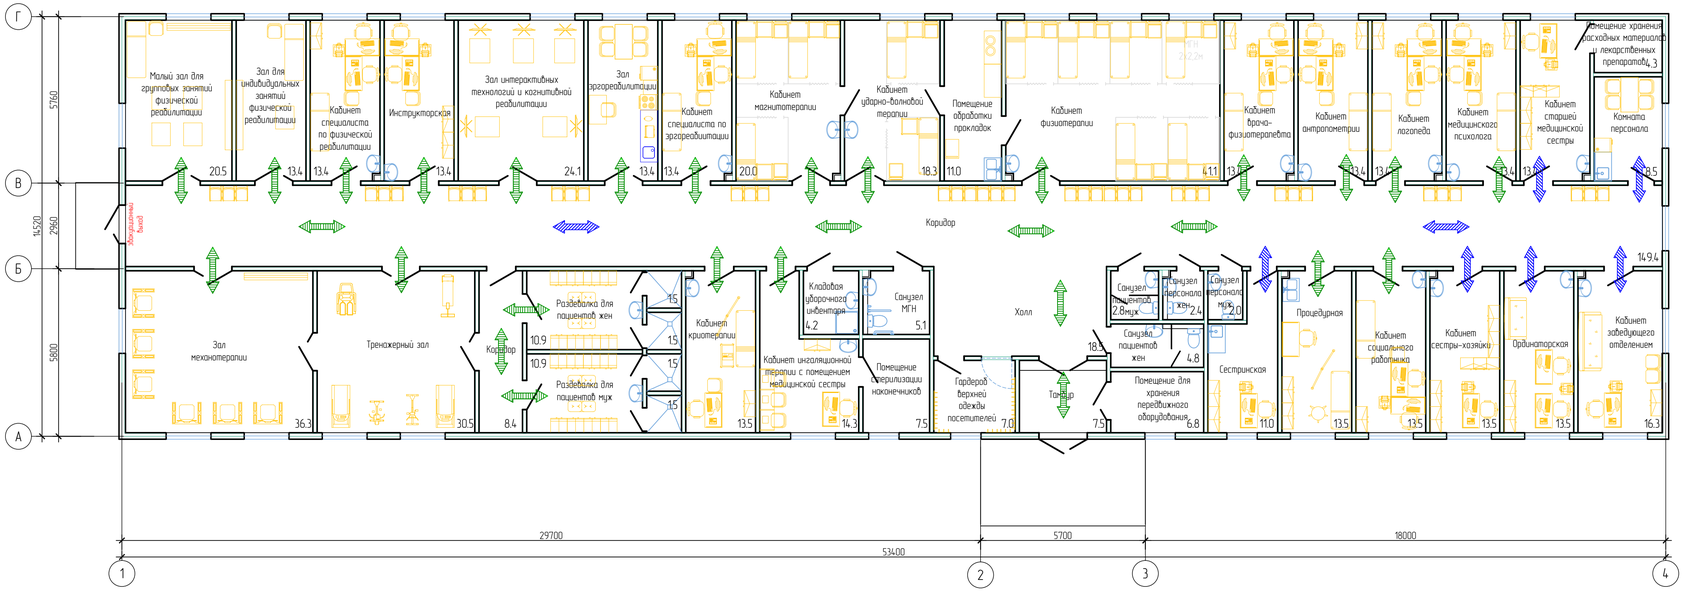

Условные обозначения:

Движение пациентов

Движение медицинского персонала

Экспликация помещений			
Поз.	Наименование	Площадь, м²	Кат. пом.
1	Малый зал для групповых занятий физической реабилитации	20.5	
2	Зал для индивидуальных занятий физической реабилитации	13.4	
3	Кабинет специалиста по физической реабилитации	13.4	
4	Инструкторская	13.4	
5	Зал интерактивных технологий и когнитивной реабилитации	24.1	
6	Зал эрготерапевтической реабилитации	13.4	
7	Кабинет специалиста по эрготерапевтической реабилитации	13.4	
8	Кабинет магнитотерапии	20.0	
9	Кабинет ударно-волновой терапии	18.3	
10	Помещение обработки прокладок	11.0	
11	Кабинет физиотерапии	41.1	
12	Кабинет врача- физиотерапевта	13.4	
13	Кабинет антропометрии	13.4	
14	Кабинет логопеда	13.4	
15	Кабинет медицинского психолога	13.4	
16	Кабинет старшей медицинской сестры	13.4	
17	Помещение хранения расходных материалов и лекарственных препаратов	4.3	
18	Комната персонала	8.5	
19	Кабинет заведующего отделением	16.3	
20	Ординаторская	13.5	
21	Кабинет сестры-хозяйки	13.5	
22	Кабинет социального работника	13.5	
23	Процедурная	13.5	
24	Сестринская	11.0	
25	Санузел персонала муж.	2.0	
26	Санузел персонала жен.	2.4	
27	Санузел пациентов муж.	2.8	
28	Санузел пациентов жен.	4.8	
29	Помещение для хранения передвижного оборудования	6.8	
30	Тамбур	7.5	
31	Гардероб верхней одежды посетителей	7.0	
32	Санузел МГН	5.1	
33	Кладовая уборочного инвентаря	4.2	
34	Помещение стерилизации наконечников	7.5	
35	Кабинет ингаляционной терапии с помещением медицинской сестры	14.3	
36	Кабинет криотерапии	13.5	
37	Раздевалка для пациентов жен.	10.9	
38	Душевая	1.5	
39	Душевая	1.5	
40	Раздевалка для пациентов муж.	10.9	
41	Душевая	1.5	
42	Душевая	1.5	
43	Коридор	8.4	
44	Тренажерный зал	30.5	
45	Зал механотерапии	36.3	
46	Холл	18.5	
47	Коридор	14.94	

Общая площадь здания 711,9 м2

Изм.	Кол.	Лист	N док.	Подпись	Дата

Стадия	Лист	Листов

Взам. инв. N

Подп. и дата

Инв. N подл.

Формат А3х3